





Regelquerschnitt A - A
Hauptstraße 0+ 095.11

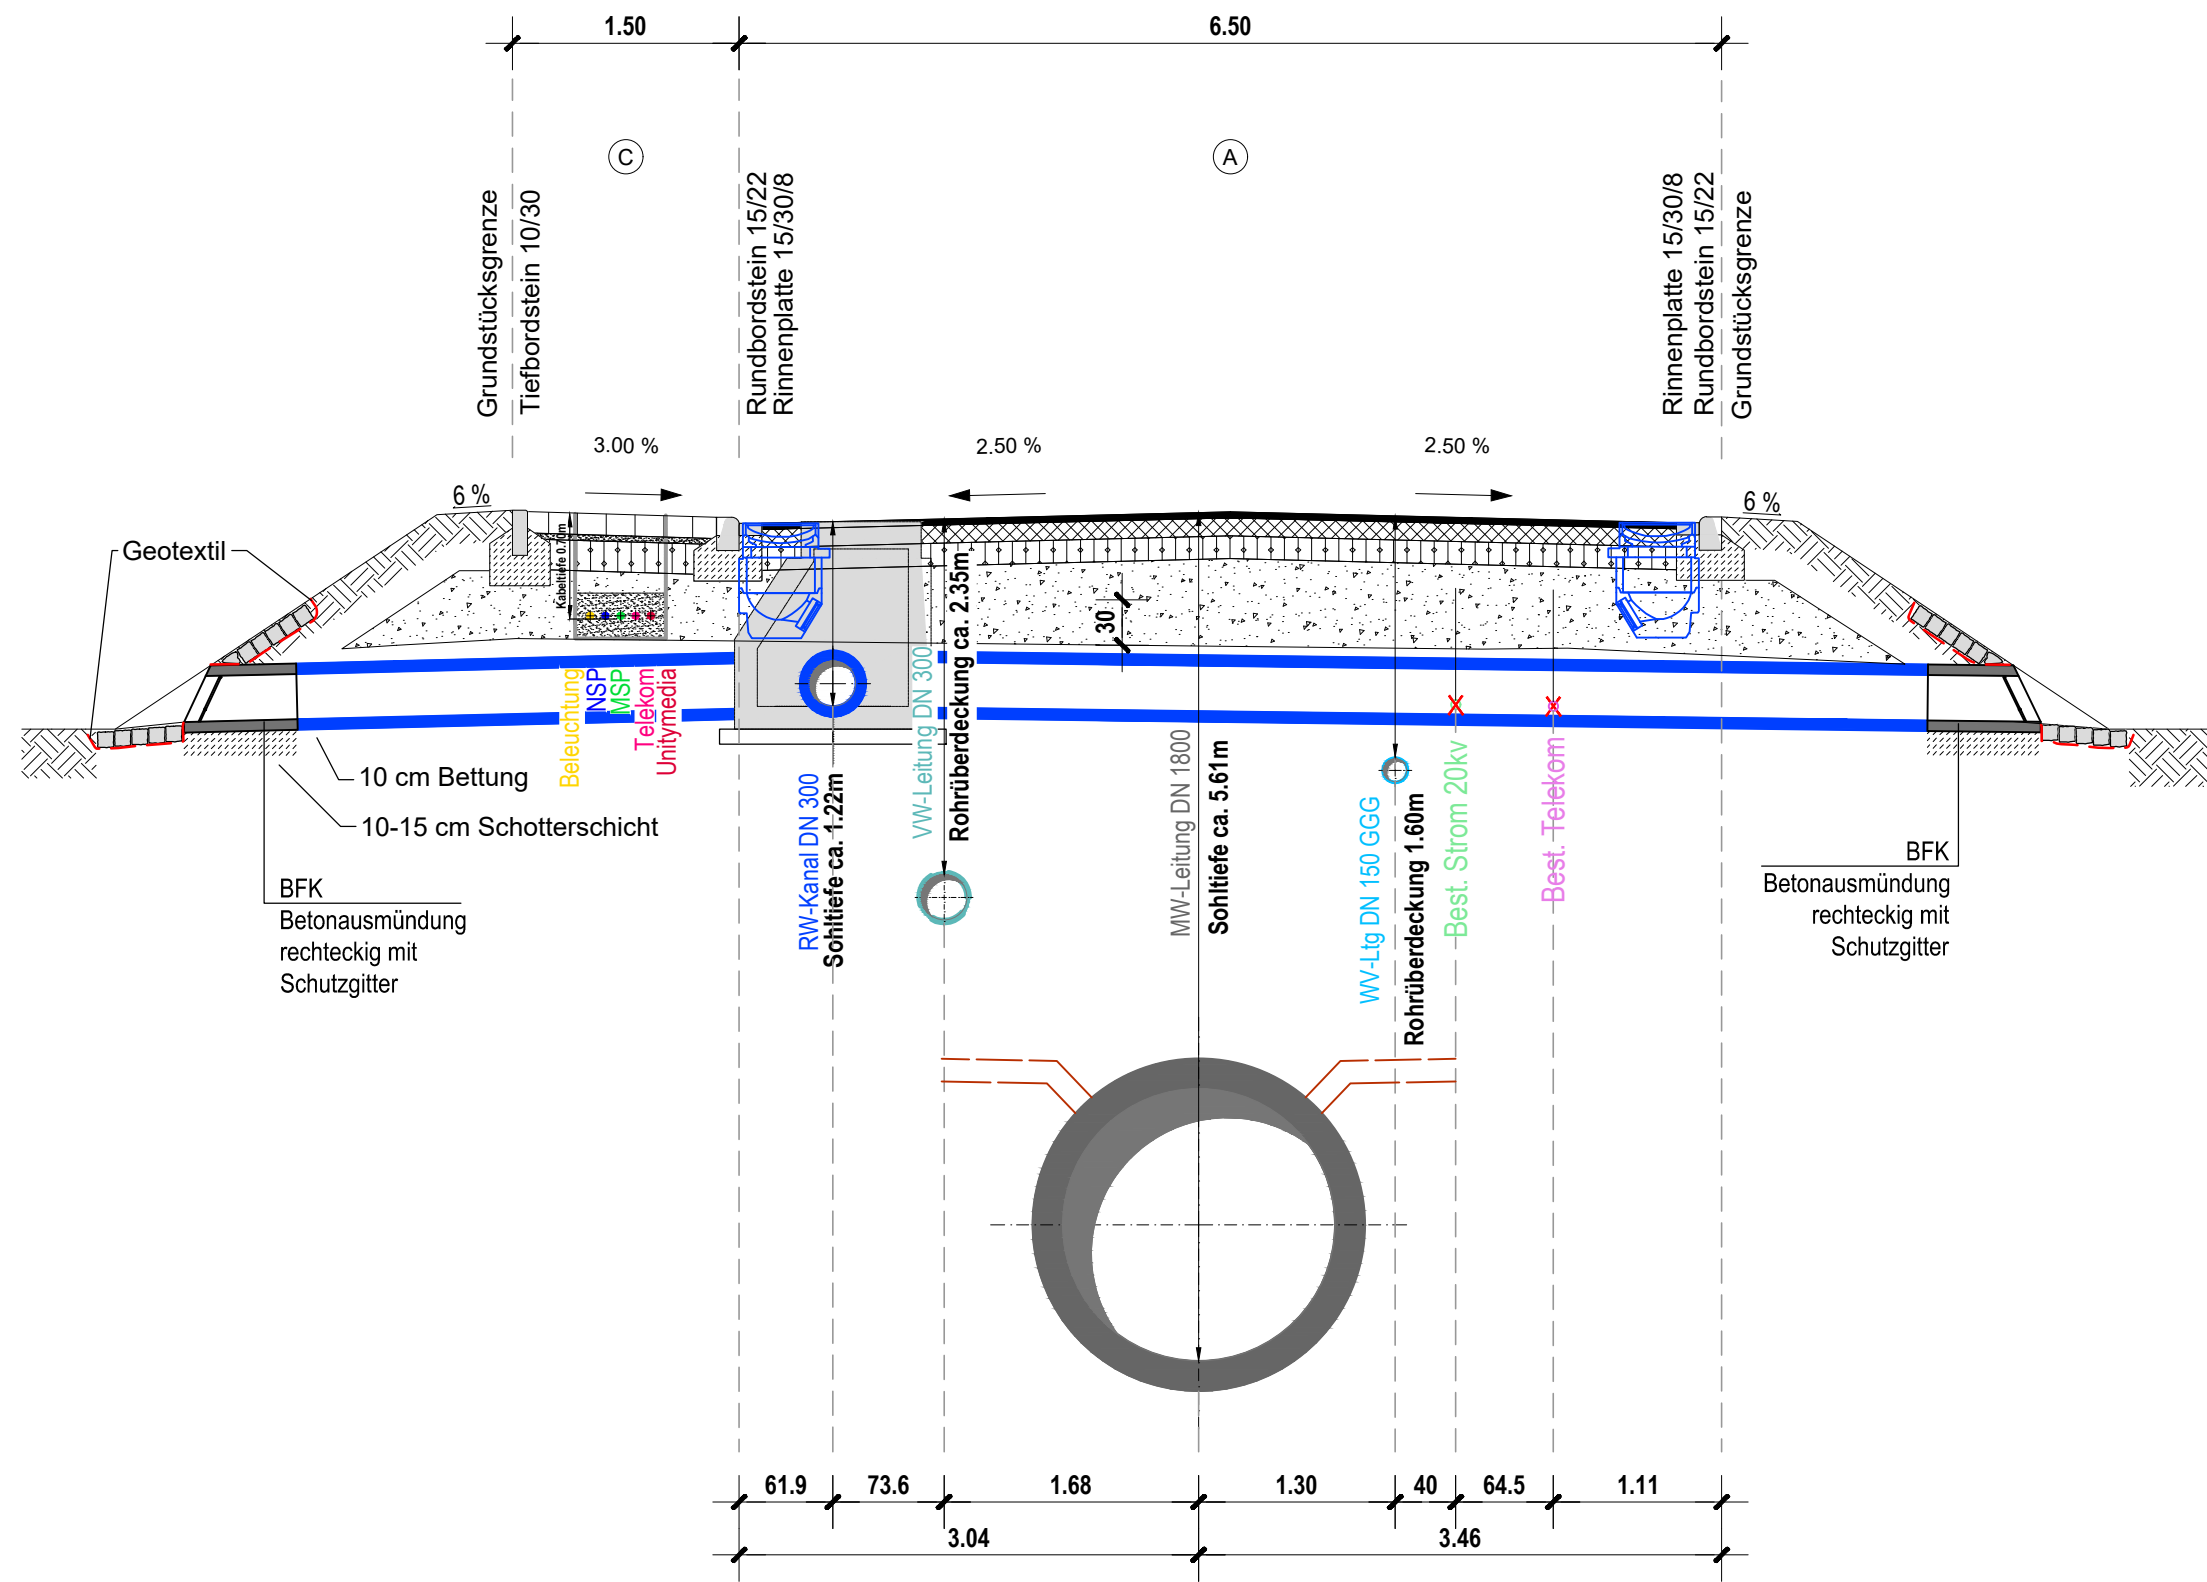



Regelquerschnitt B - B
Nebenstraße

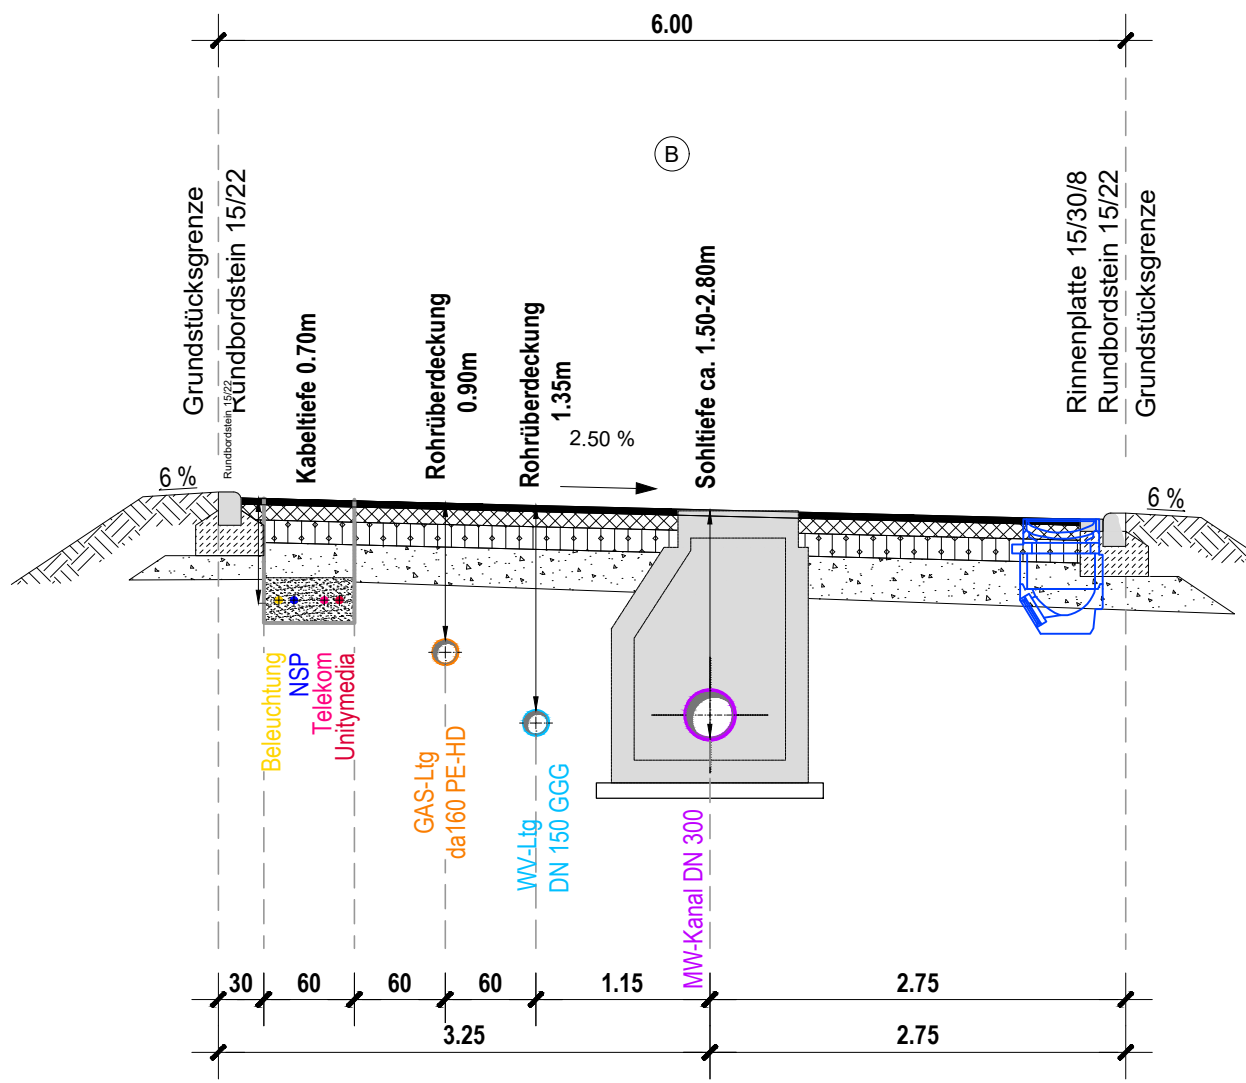

Regelquerschnitt D - D
Nebenstraße

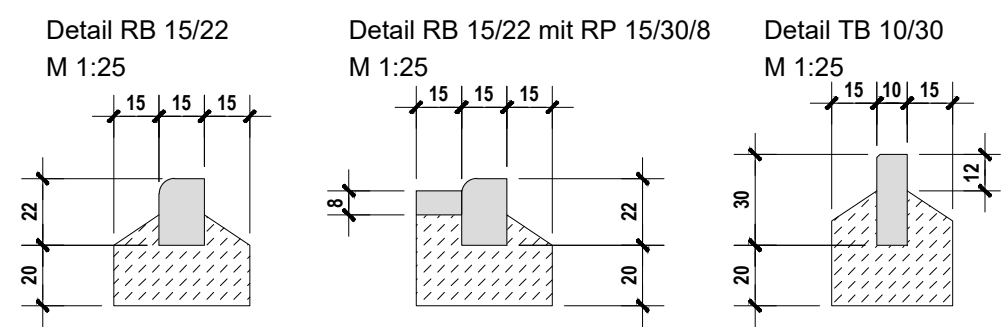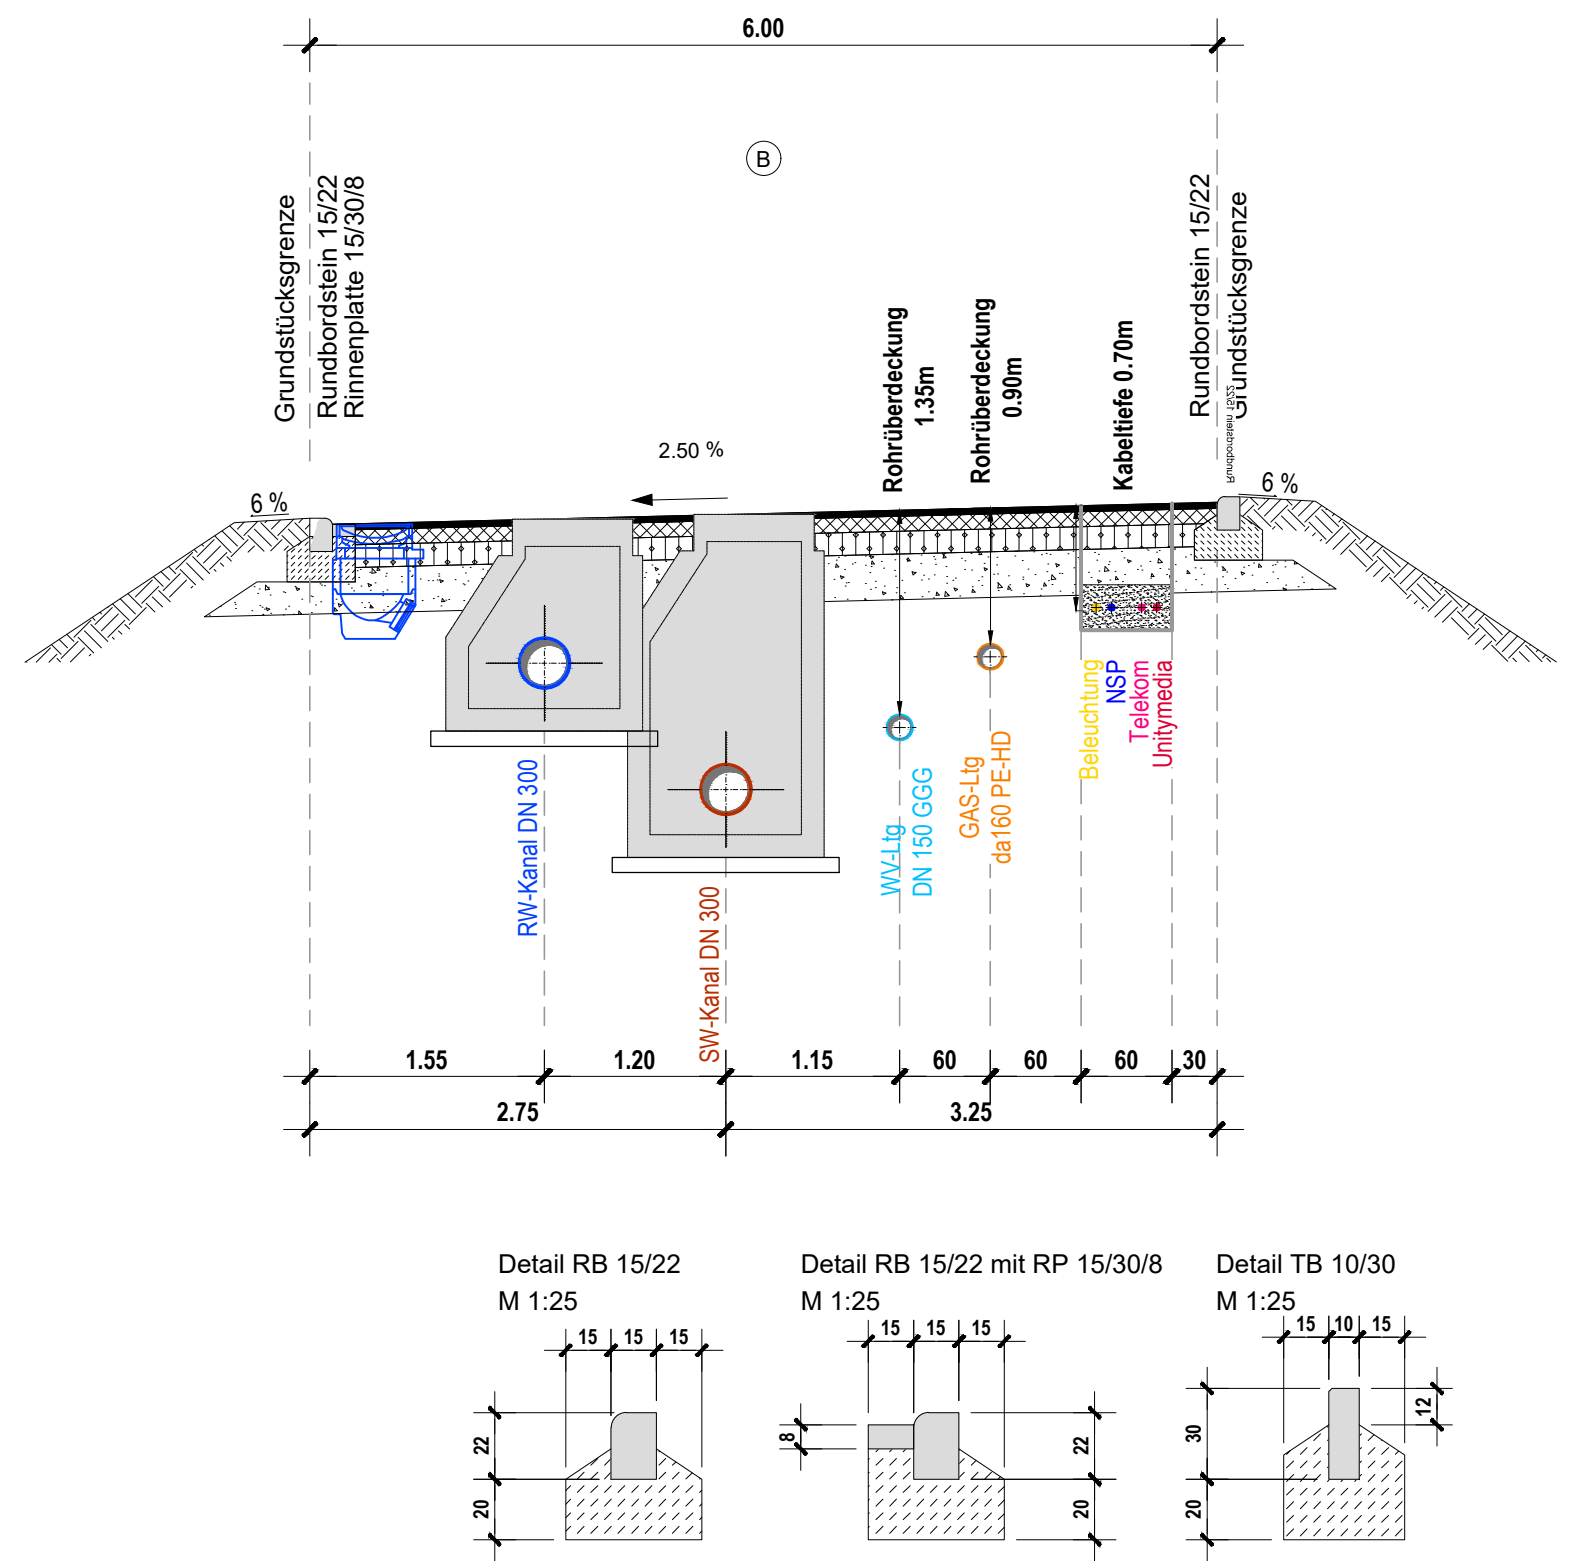


Regelquerschnitt C - C
Umgebung

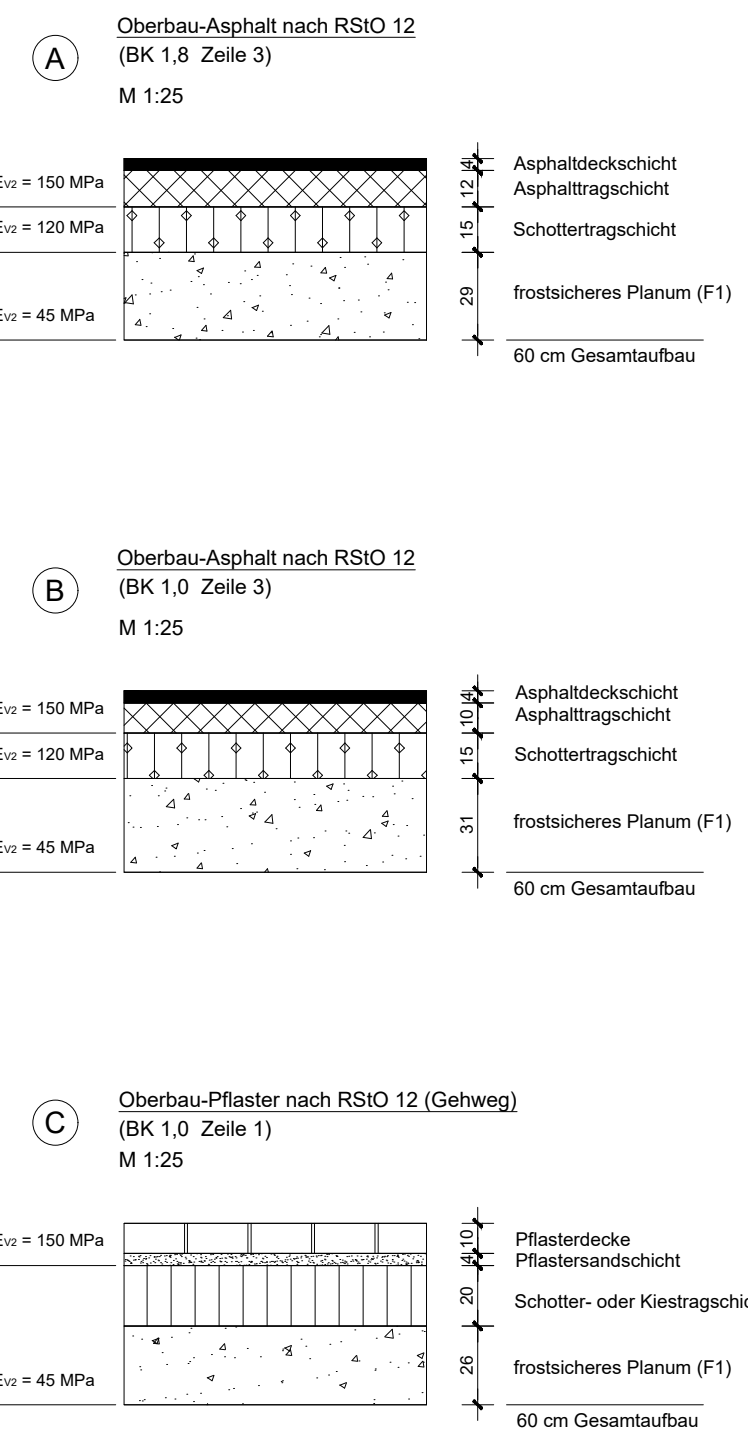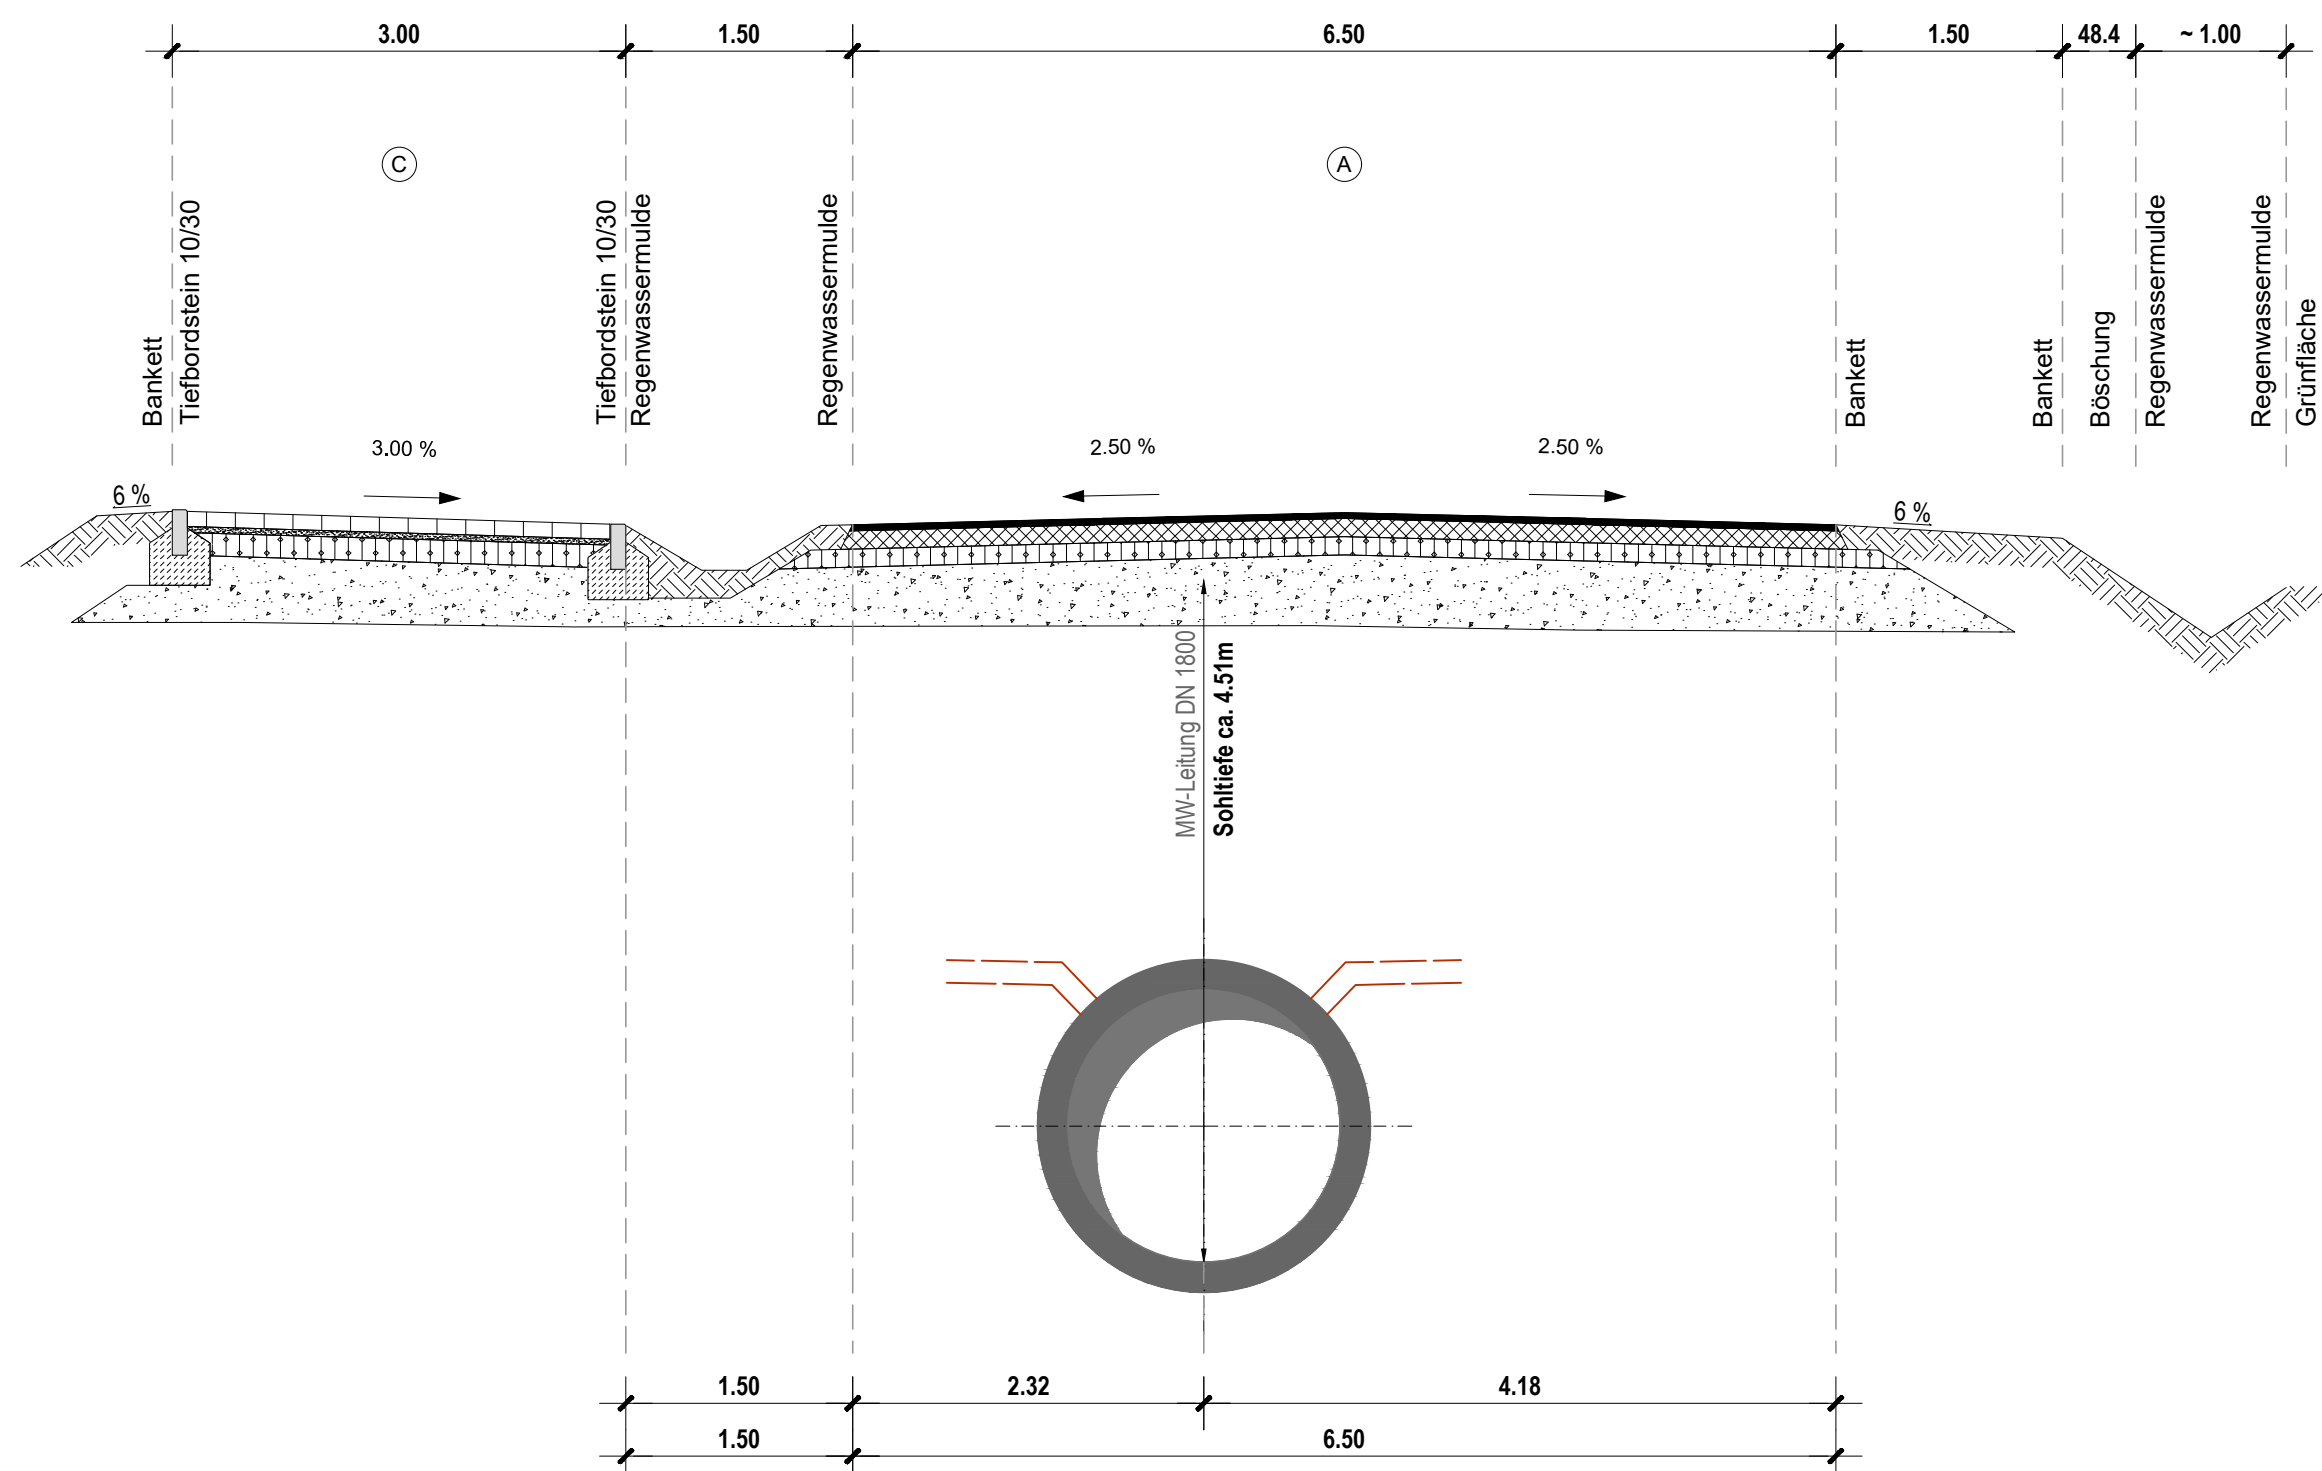

Index	Datum	Änderungsgegenstand	gezeichnet	bearbeitet

Gemeinde Hambrücken

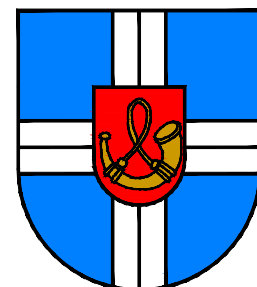

Erschließung Baugebiet "Brühl"

Projekt: 00ST05RQ00039

Kanalisation Straßenbau

Regelquerschnitt

Plan-Nr.: 00ST05RQ00039

Plangröße: 0,40 m²

Auftraggeber / Ant... Planverfasser:

GKB Gesellschaft für kommunale Bauerschließung mbH
Am Storrenacker 11
76139 Karlsruhe
Telefon: 0721 9633-60
Telefax: 0721 9633-77

BIT INGENIEURE
Am Storrenacker 1 b
76139 Karlsruhe
Telefon: +49 721 96232-10
Telefax: +49 721 96232-55
karlsruhe@bit-ingenieure.de
www.bit-ingenieure.de

Stuttgart | Karlsruhe | Freiburg | Heilbronn | Wilingen-Schwenningen | Ohningen | Donaueschingen

ppa. *Janet* ppa. *Simon*
Gerd Ebert Michael Grunann

Karlsruhe, 04.05.2021

VORABZUG
Änderungen vorbehalten!